ÚZEMNÍ PLÁN VIDICE KLAD LISTU 3

PRŮZKUMY A ROZBORY - PROBLÉMOVÝ VÝKRES MĚŘ. 1 : 5 000

LEGENDA:

ZÁKLADNÍ ČLENĚNÍ ÚZEMÍ

- HRANICE ŘEŠENÉHO ÚZEMÍ
- HRANICE ZASTAVĚNÉHO ÚZEMÍ K DATU 31.10.2020
- Z1 — HRANICE ZASTAVITELNÝCH PLOCH
- Z2 — ZASTAVITELNÉ PLOCHY ŘEŠENÉ ÚZEMNÍ STUDIÍ

PLOCHY S ROZDÍLNÝM ZPŮSOBEM VYUŽITÍ

STABILIZOVANÉ PLOCHY - STAV	PLOCHY ZMĚN - NÁVRH	ÚZEMNÍ REZERVY	
BV	BV		PLOCHY BYDLENÍ VENKOVSKÉ
BS	BS		PLOCHY SMÍŠENÉ OBYTNÉ VENKOVSKÉ
RS	RS		PLOCHY REKREACE
OV	OV		PLOCHY OBČANSKÉHO VYBAVENÍ VEŘEJNÉ INFRASTUKTURY A KOMERČNÍ
OS	OS		PLOCHY OBČANSKÉHO VYBAVENÍ TĚLOVÝCHOVNA A SPORTOVNÍ ZAŘÍZENÍ
OH	OH		PLOCHY OBČANSKÉHO VYBAVENÍ HŘBITOV
VP	VP		PLOCHY VEŘEJNÝCH PROSTRANSTVÍ VEŘEJNÁ ZELEŇ
ZS	ZS		PLOCHY ZELENĚ ZELEŇ SOUKROMÁ A VYHRAZENÁ
DI	DI		PLOCHY DOPRAVNÍ INFRASTRUKTURY POZEMNÍ KOMUNIKACE
	DD		PLOCHY DOPRAVNÍ INFRASTRUKTURY DRÁŽNÍ - KORIDOR
TI	TI		PLOCHY TECHNICKÉ VYBAVENOSTI S INDEXEM KONKRÉTNÍ FUNKCE
VS	VS		PLOCHY SMÍŠENÉ VÝROBY - DROBNÉ
VZ	VZ		PLOCHY ZEMĚDĚLSKÉ VÝROBY
VV	VV		PLOCHY VODNÍ A VODOHOSPODÁŘSKÉ
NZ	NZ		PLOCHY ZEMĚDĚLSKÉ
NL	NL		PLOCHY LESNÍ
NP			PLOCHY PŘÍRODNÍ BIOCENTRA
NS			PLOCHY SMÍŠENÉ NEZASTAVĚNÉHO ÚZEMÍ
NG	NG		PLOCHY SMÍŠENÉ NEZASTAVĚNÉHO ÚZEMÍ SE SPECIFICKOU FUNKCÍ - GOLF

ÚZEMNÍ SYSTÉM EKOLOGICKÉ STABILITY

- REGIONÁLNÍ BIOCENTRUM
- REGIONÁLNÍ BIOKORIDOR
- LOKÁLNÍ BIOCENTRUM
- LOKÁLNÍ BIOKORIDOR
- VÝZNAMNÝ PRVEK REGISTROVANÝ

DOPRAVNÍ INFRASTRUKTURA

STAV	NÁVRH	REZERVA	
			SILNICE III. TŘÍDY
			ÚZEMÍ PRO VÝSTAVBU DOPRAVNÍCH STAVEB - ŽELEZNICE
			CYKLOSTEZKY

TECHNICKÁ INFRASTRUKTURA - OCHRANNÁ PÁSMA

STAV	NÁVRH	
		VEDENÍ VN - OCHRANNÉ PÁSMO
		VEDENÍ NN - OCHRANNÉ PÁSMO
		KABELOVÁ KOMUNIKAČNÍ SPOJE - OCHRANNÉ PÁSMO
		KANALIZACE DEŠŤOVÁ - OCHRANNÉ PÁSMO
		ELEKTRICKÉ STANICE ROZVODNÉ SÍTĚ
		PŘEČERPÁVACÍ STANICE - KANALIZACE

KULTURNÍ LIMITY

STAV	NÁVRH	
		KULTURNÍ PAMÁTKA - ZAPSANÁ
		KULTURNĚ HODNOTNÉ OBJEKTY (KAPLIČKY, KŘÍŽKY, SPÝCHAR...)
		PAMÁTKOVĚ CHRÁNĚNÝ STROM
		PAMÁTNÝ STROM - STROMOŘADÍ
		URBANISTICKY HODNOTNÁ ÚZEMÍ
		ÚZEMÍ ARCHEOLOGICKÝCH NÁLEZŮ
		PAMÁTKOVĚ CHRÁNĚNÉ ÚZEMÍ ZÁMECKÝ PARK

PŘÍRODNÍ LIMITY

- CHRANNÉ PÁSMO LESA
- MIGRAČNÍ KORIDORY

VODNÍ HOSPODÁRSTVÍ

- OCHRANNÉ PÁSMO VODNÍHO ZDROJE

TECHNICKÉ LIMITY

- OCHRANNÁ PÁSMA ŽELEZNIČNÍ DRÁHY
- OCHRANNÁ PÁSMA DOPRAVNÍCH TRAS A ZAŘÍZENÍ
- LETECKÝ KORIDOR
- OCHRANNÁ PÁSMA HŘBITOVŮ

STŘETY ZÁMĚRŮ S LIMITY ZASTAVITELNÝCH PLOCH

(DLE PROBLÉMOVÉHO VÝKRESU ÚAP 2016)

- L1 ZASTAVITELNÁ PLOCHA x ELEKTRICKÉ VEDENÍ
- L2 ZASTAVITELNÁ PLOCHA x KVALITNÍ PŮDY (I.třída)
- L3 ZASTAVITELNÁ PLOCHA x ÚSES
- L10 ZASTAVITELNÁ PLOCHA x NEMOVITÁ KULTURNÍ PAMÁTKA
- L13 ZASTAVITELNÁ PLOCHA x LOŽISKO NEROSTNÝCH SUROVIN
- L16 ZASTAVITELNÁ PLOCHA x OP VODNÍHO ZDROJE
- L20 ZASTAVITELNÁ PLOCHA x SE ZMĚNĚNÝM VODNÍM REŽIMEM

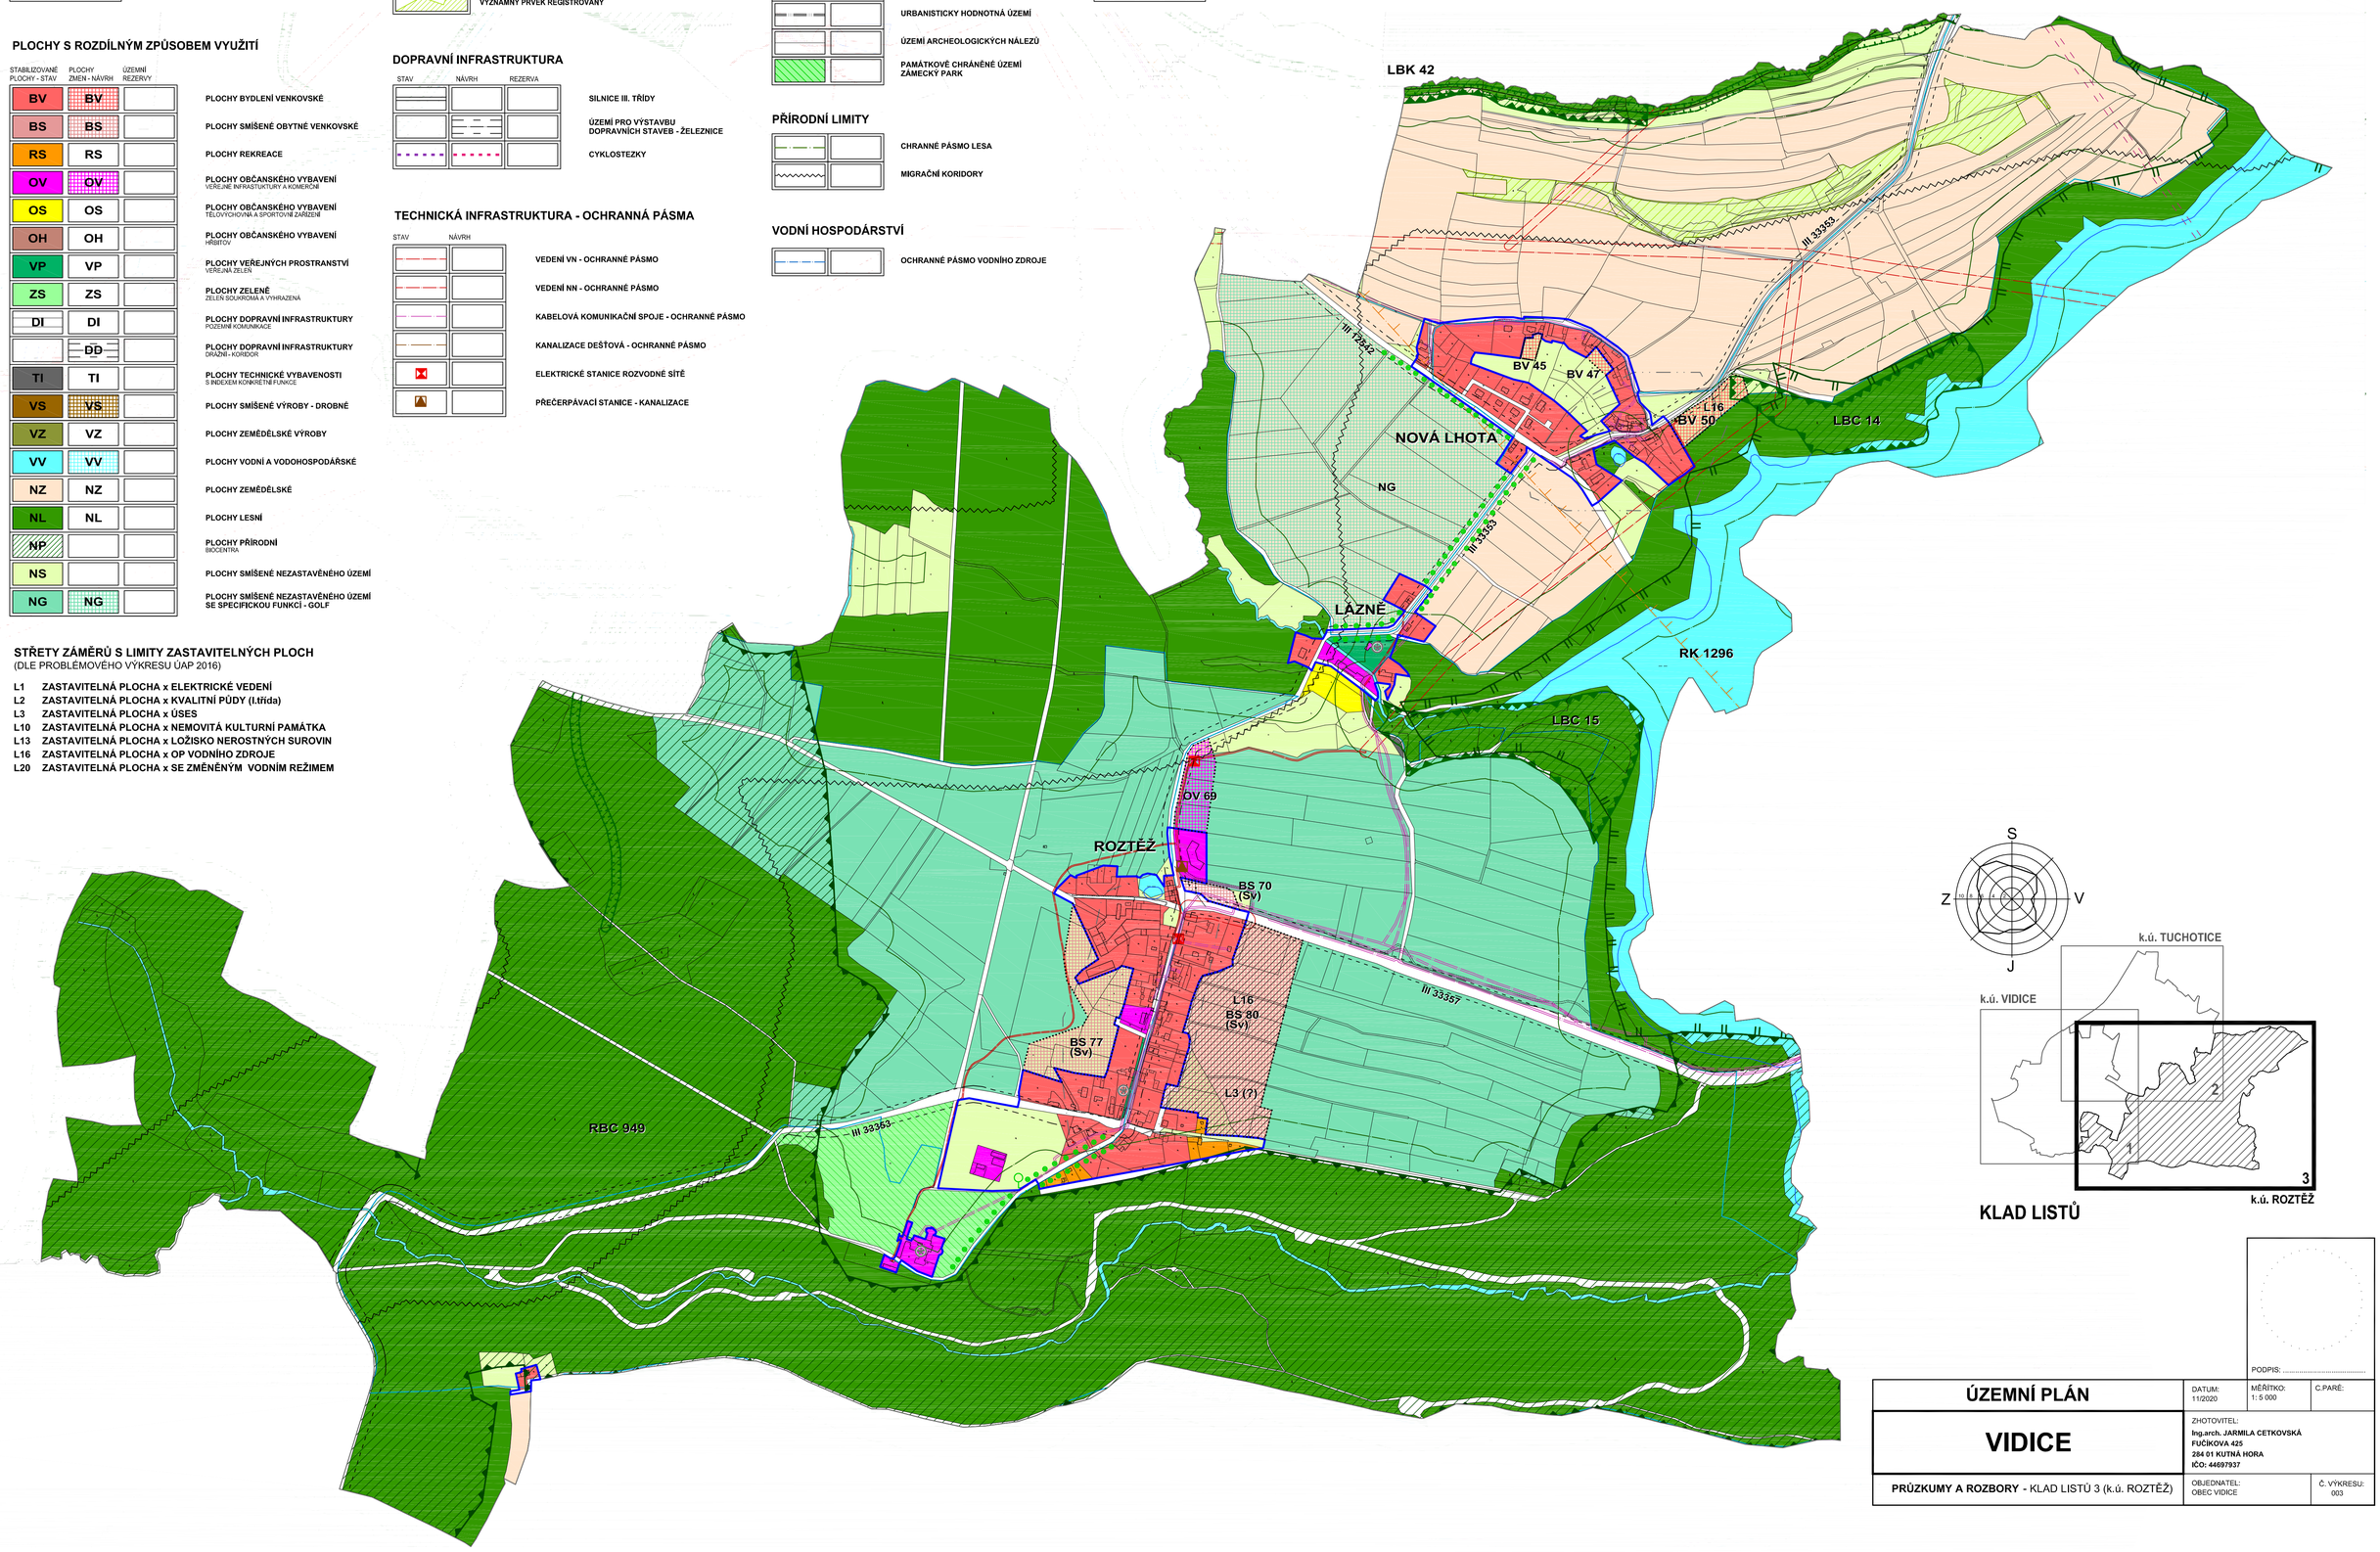

KLAD LISTŮ

PODPIS: .....

ÚZEMNÍ PLÁN	DATUM: 11/2020	MĚŘÍTKO: 1: 5 000	C.PARÉ:
VIDICE	ZHOTOVITEL: Ing.arch. JARMILA CETKOVSKÁ FUČÍKOVA 425 284 01 KUTNÁ HORA IČO: 44697937		
PRŮZKUMY A ROZBORY - KLAD LISTŮ 3 (k.ú. ROZTĚŽ)	OBJEDNATEL: OBEC VIDICE		Č. VÝKRESU: 003